


LEGENDA MATERIÁLŮ

	NOSNÉ ZDIVO Z KERAMICKÝCH BLOKŮ 36,5P+D TL.365mm
	S KZS TL.70mm
	NOSNÉ ZDIVO Z KERAMICKÝCH BLOKŮ 24 P+D TL.250mm
	S KZS TL. 120mm
	NOSNÉ ZDIVO Z KERAMICKÝCH BLOKŮ 24 P+D TL.250mm
	NOSNÉ ZDIVO SE ZVYŠENÝM AKUST. ÚTLUMEM
	Z KERAMICKÝCH BLOKŮ 2x24 P+D S IZOLANTĚM 50mm, TL.550mm
	PŘÍČKY Z PŘÍČKOVEK 11,5 P+D TL.125mm
	SADROKARTONOVÉ KONSTRUKCE
	BETONOVÁ MAZANINA B15 VZTUŽENÁ SITI 100/100/6
	PODKLADNÍ BETON B15, VZTUŽEN SITI 100/100/6
	ŽELEZOBETON
	ROSTLÝ TERÉN
	TEPELNÁ IZOLACE Z POLYSTYRENU
	STŘEŠNÍ KRYTINA

POZNÁMKA

- Č.12** VZTUŽENÍ POZEDNÍCH VĚNCŮ, ŽB. PŘEKLADŮ A PRŮVLAKŮ VIZ. STATICKÁ ČÁST PROJEKTU
- Č.13** OPLECHOVÁNÍ VNĚJŠÍCH PARAPETŮ – SYSTĚM OKEN (VÝPIS KLEMPŘÍSKÝCH PRVKŮ – VÝKRES STŘECHY) BÍLÉ BARVY, VNITŘNÍ PARAPETY LAMINOVANÁ DESKA SE ZAOKLENÍM
- Č.15** DVERĚ OKNA VIZ. TABULKA VÝPLNĚ OTVORŮ
- Č.16** PŘI BETONOVÁNÍ VĚNCŮ POD POZEDNICEMI OSADIT KOTVENÍ HÁKY Ø12mm, DL.430mm SE ZAVÍTEM M 10/60 d 500mm
- Č.20** VÝPIS PŘEKLADŮ VIZ. VÝKRESY PŮDORŮSÍ

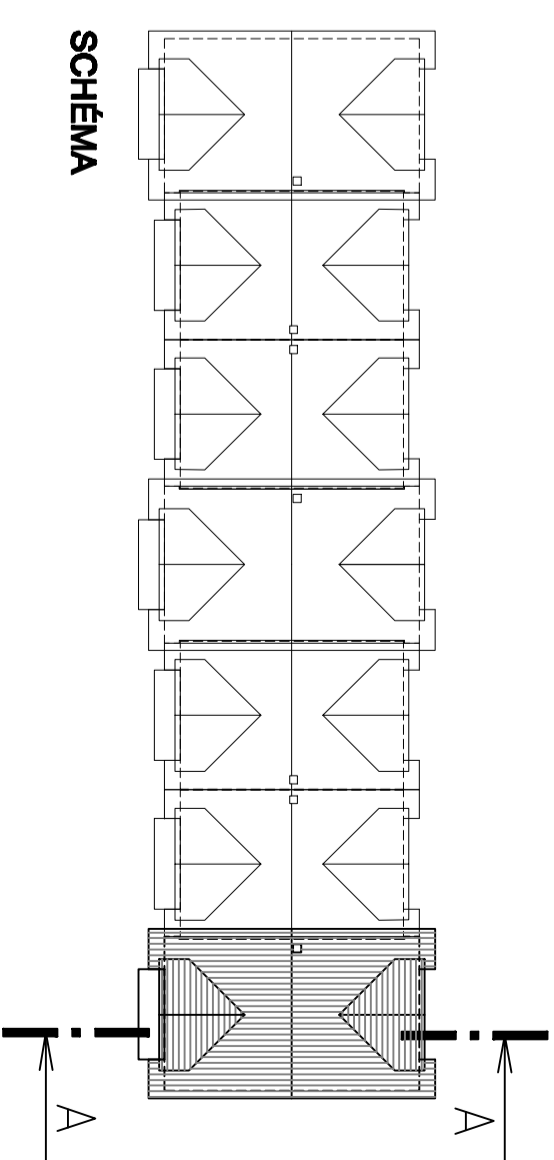

ZHOTOVITEL: Točik-stavebně projektový atelier, V Zátiší 953, Kralupy n. Vlt., Tel: 606 614169, 723 433704 e-mail: info@atelier-tocik.cz			
INVESTOR: Stanislav Kohout-Kač Kvalita, Grégořova 534, 278 01 Kralupy n. Vlt.		www.atelier-tocik.cz	
MÍSTO STAVBY: Výstavba rodinných domů Za Kapli, k.ú. Větrusy		STUPEŇ: PP	
STAVBA, ŮŘAD: Větrusy		DATUM: 11/2008	
NÁZEV AKCE: VÝSTAVBA ŘADOVÝCH DOMŮ VELTRUSY		ZAKÁZKA Č.: 20/07/08	
ŘD TYP I.-velký krajový pravy		MĚŘÍTKO: 1:50	
STAV. OBJEKT:		PARÉ Č.: Č.VÝKRESU:	
OBSAH:		F.06	
ŘEZ A-A		Č.:	
		DAT.:	